


Le immagini sono puramente indicative, non in scala e non hanno valore contrattuale

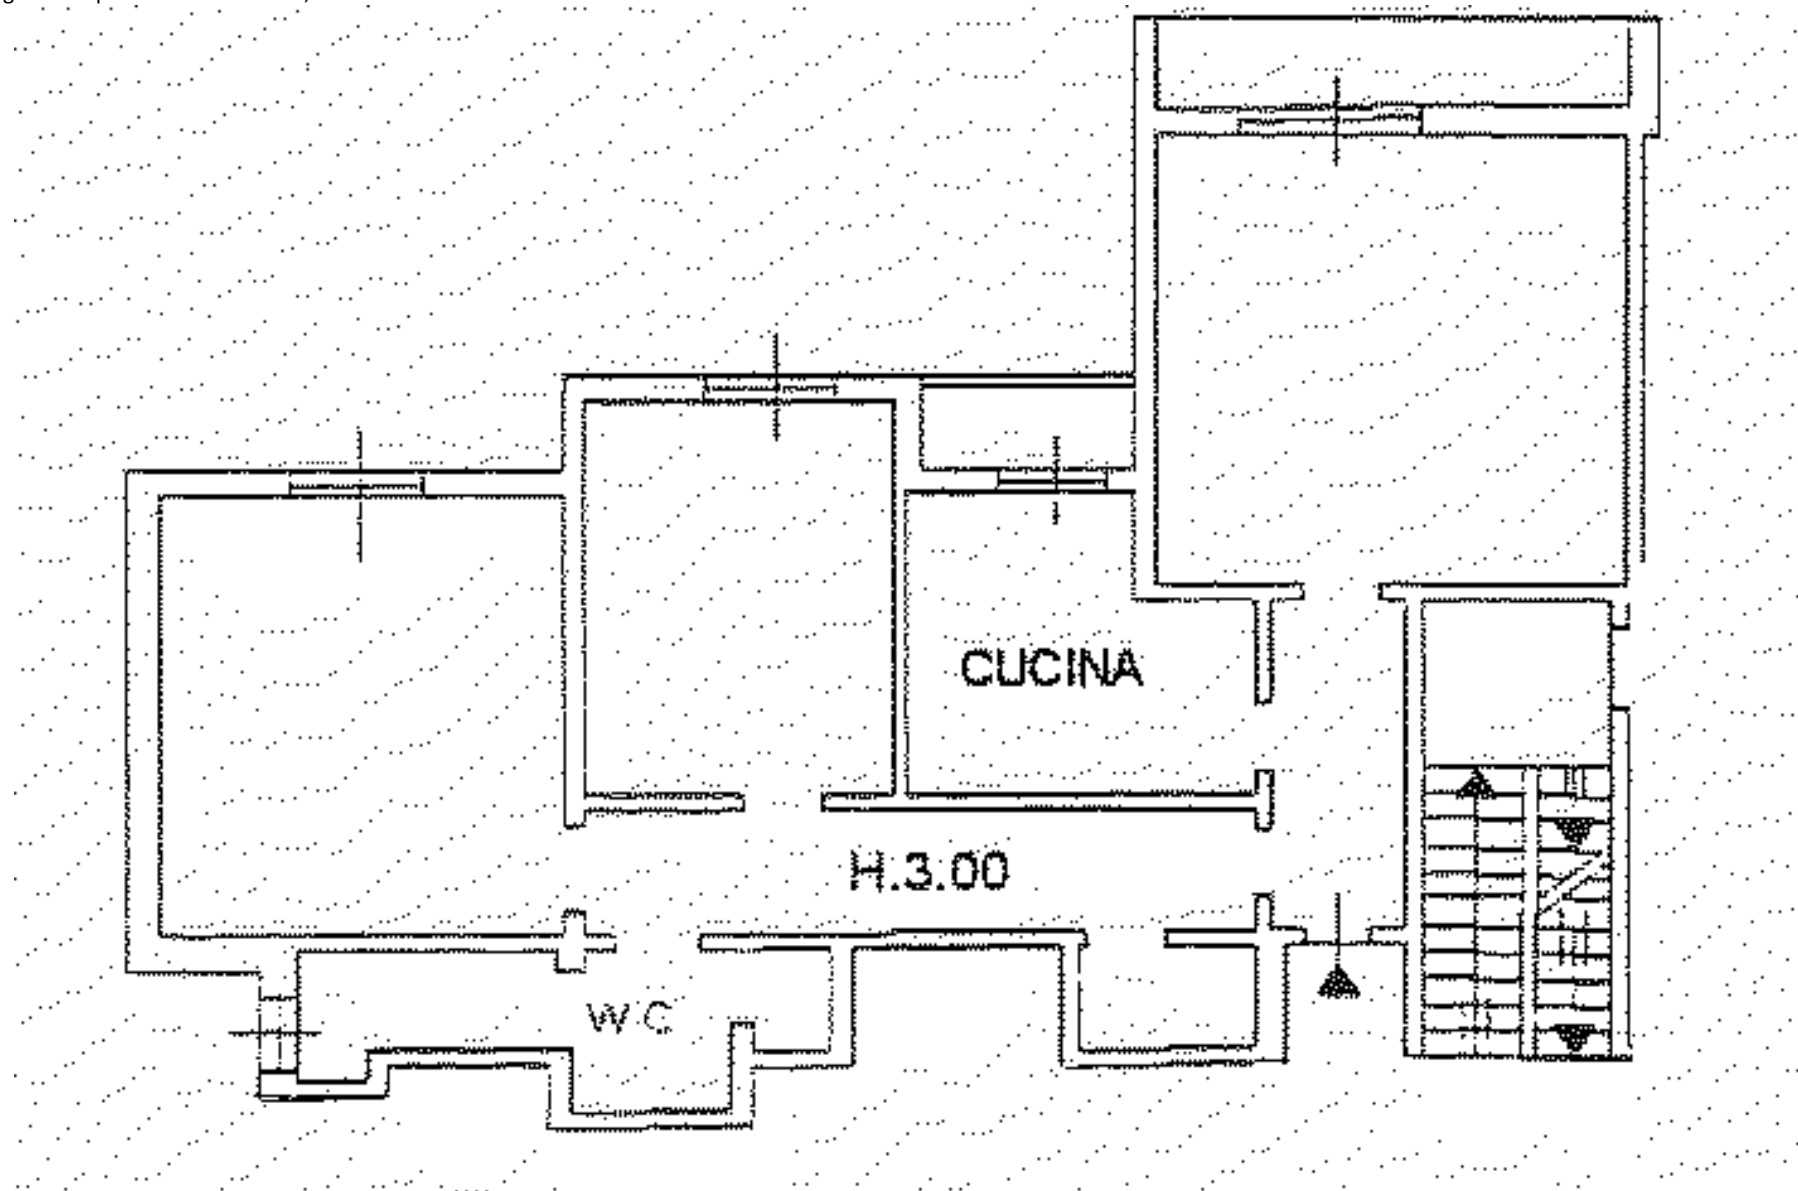

Appartamento sub. 27 piano primo