


Le immagini sono puramente indicative, non in scala e non hanno valore contrattuale

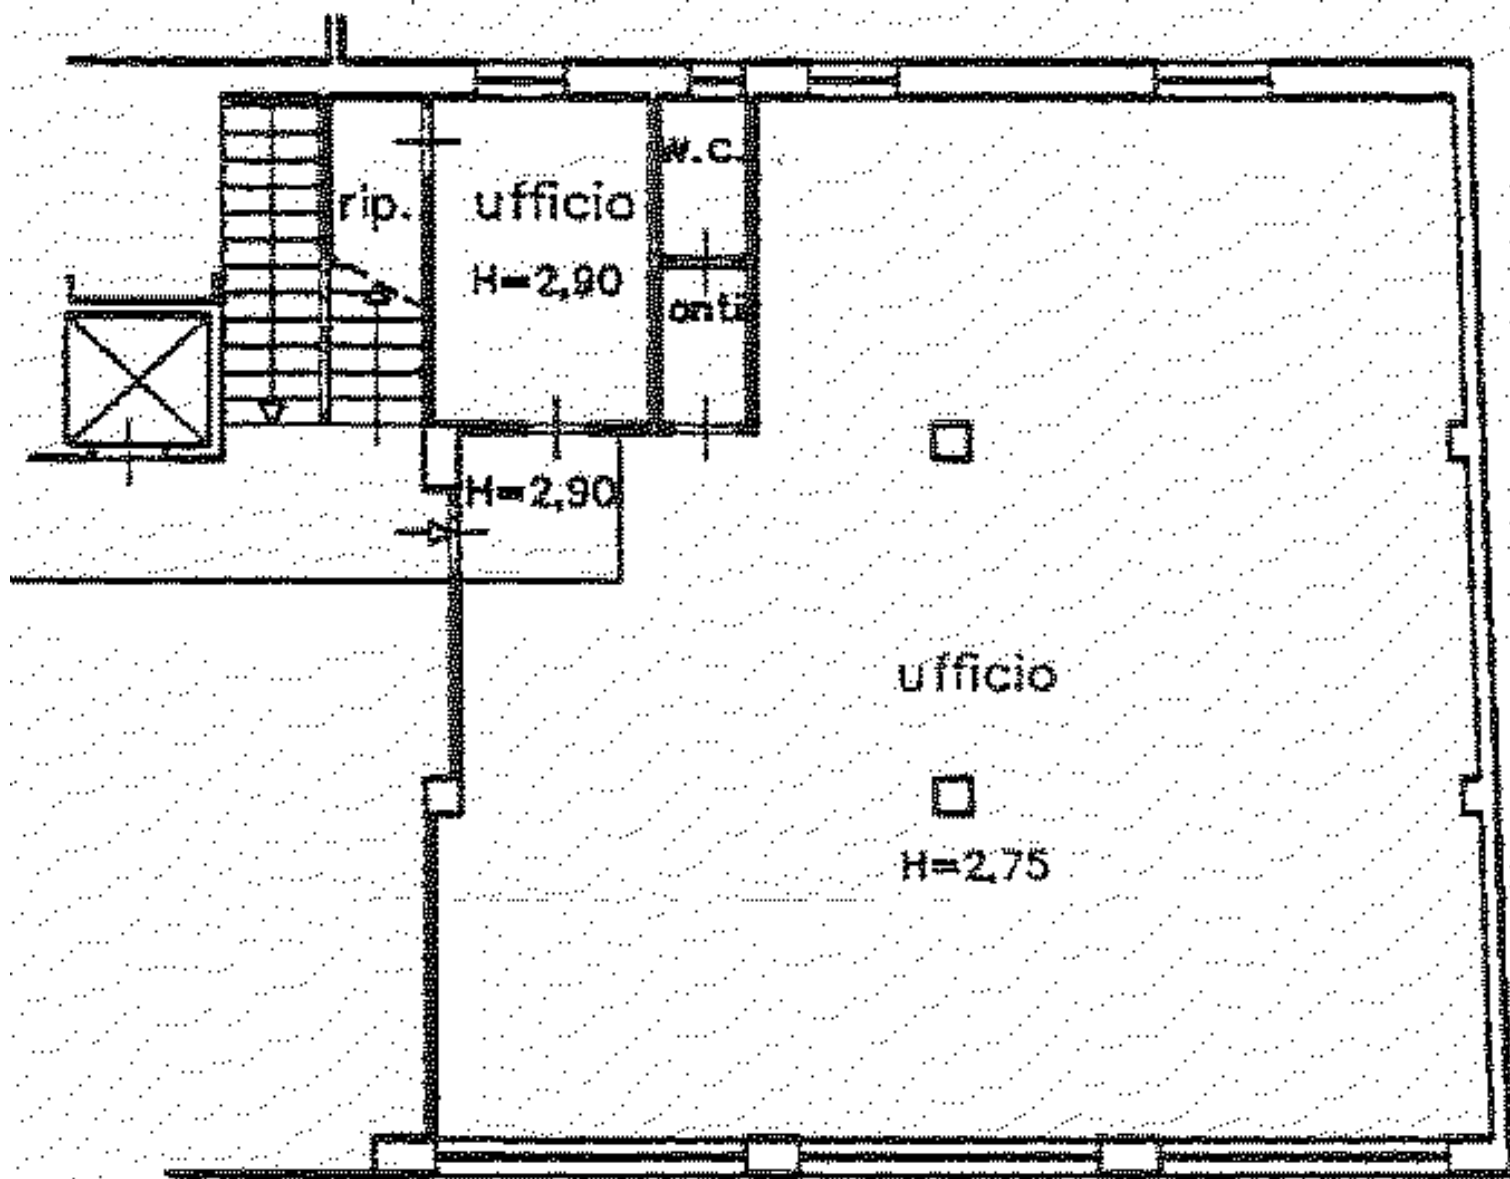

Via Sette Luglio

PIANO PRIMO