


Le immagini sono puramente indicative, non in scala e non hanno valore contrattuale

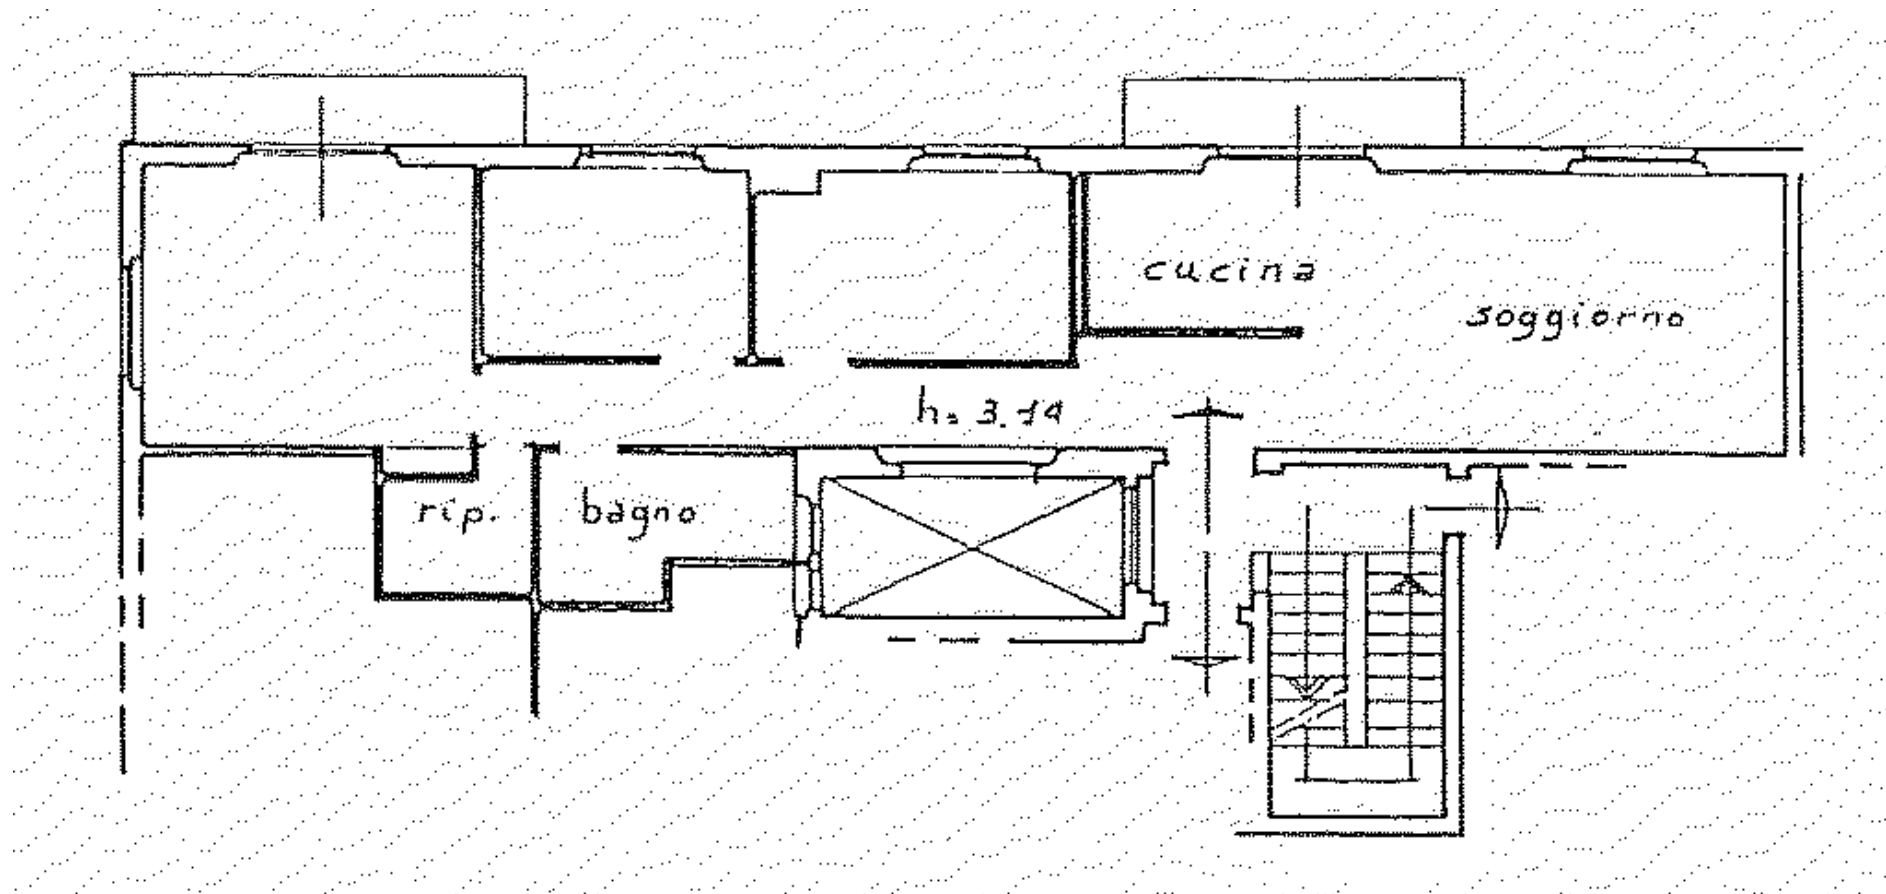

Appartamento sub. 20 piano quarto