


Le immagini sono puramente indicative, non in scala e non hanno valore contrattuale

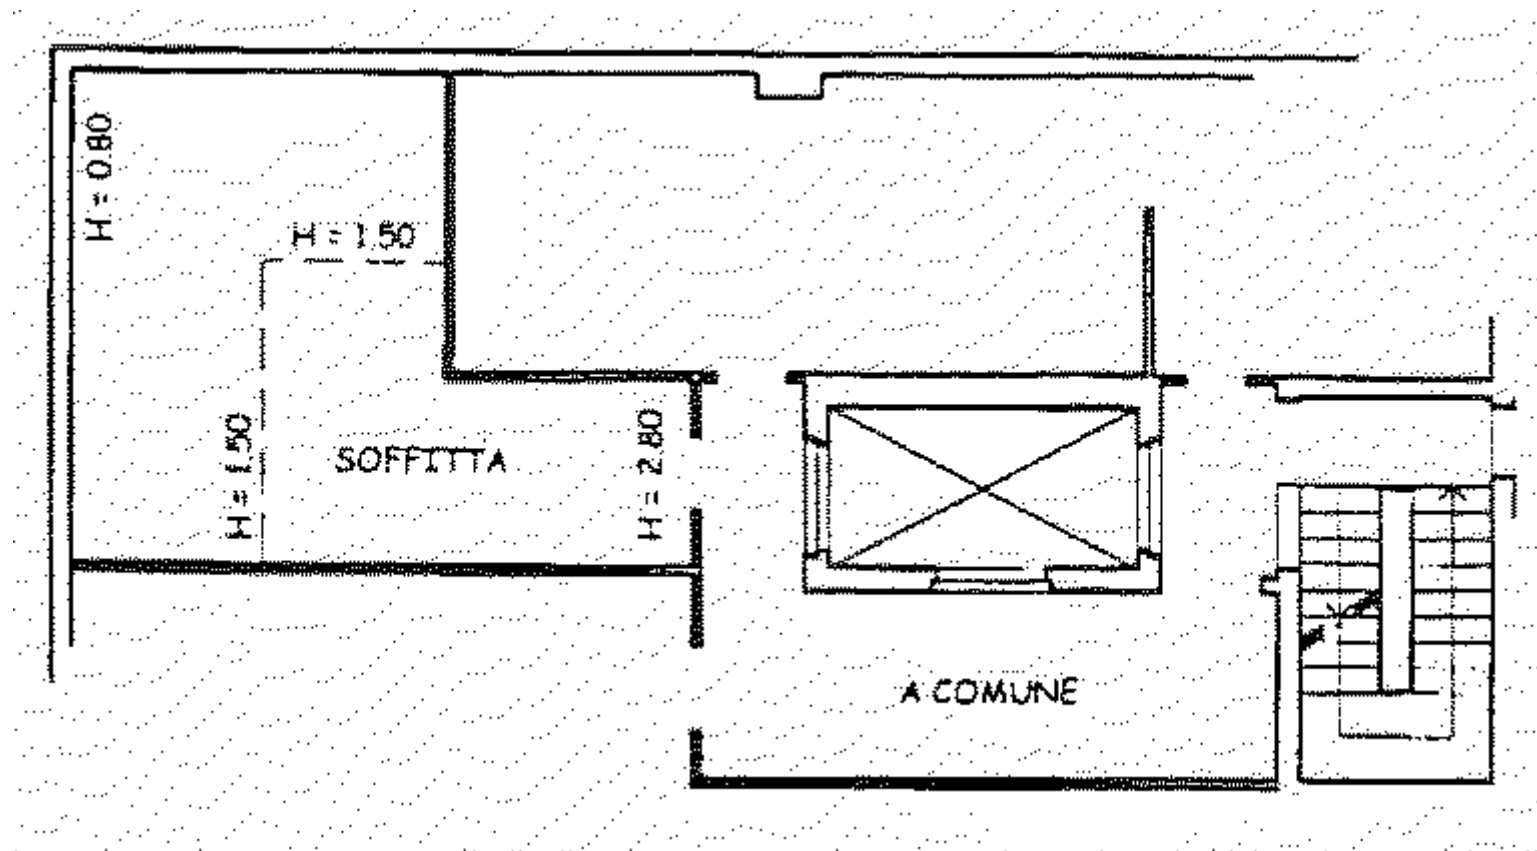

Soffitta sub. 16 piano quinto