


Le immagini sono puramente indicative, non in scala e non hanno valore contrattuale

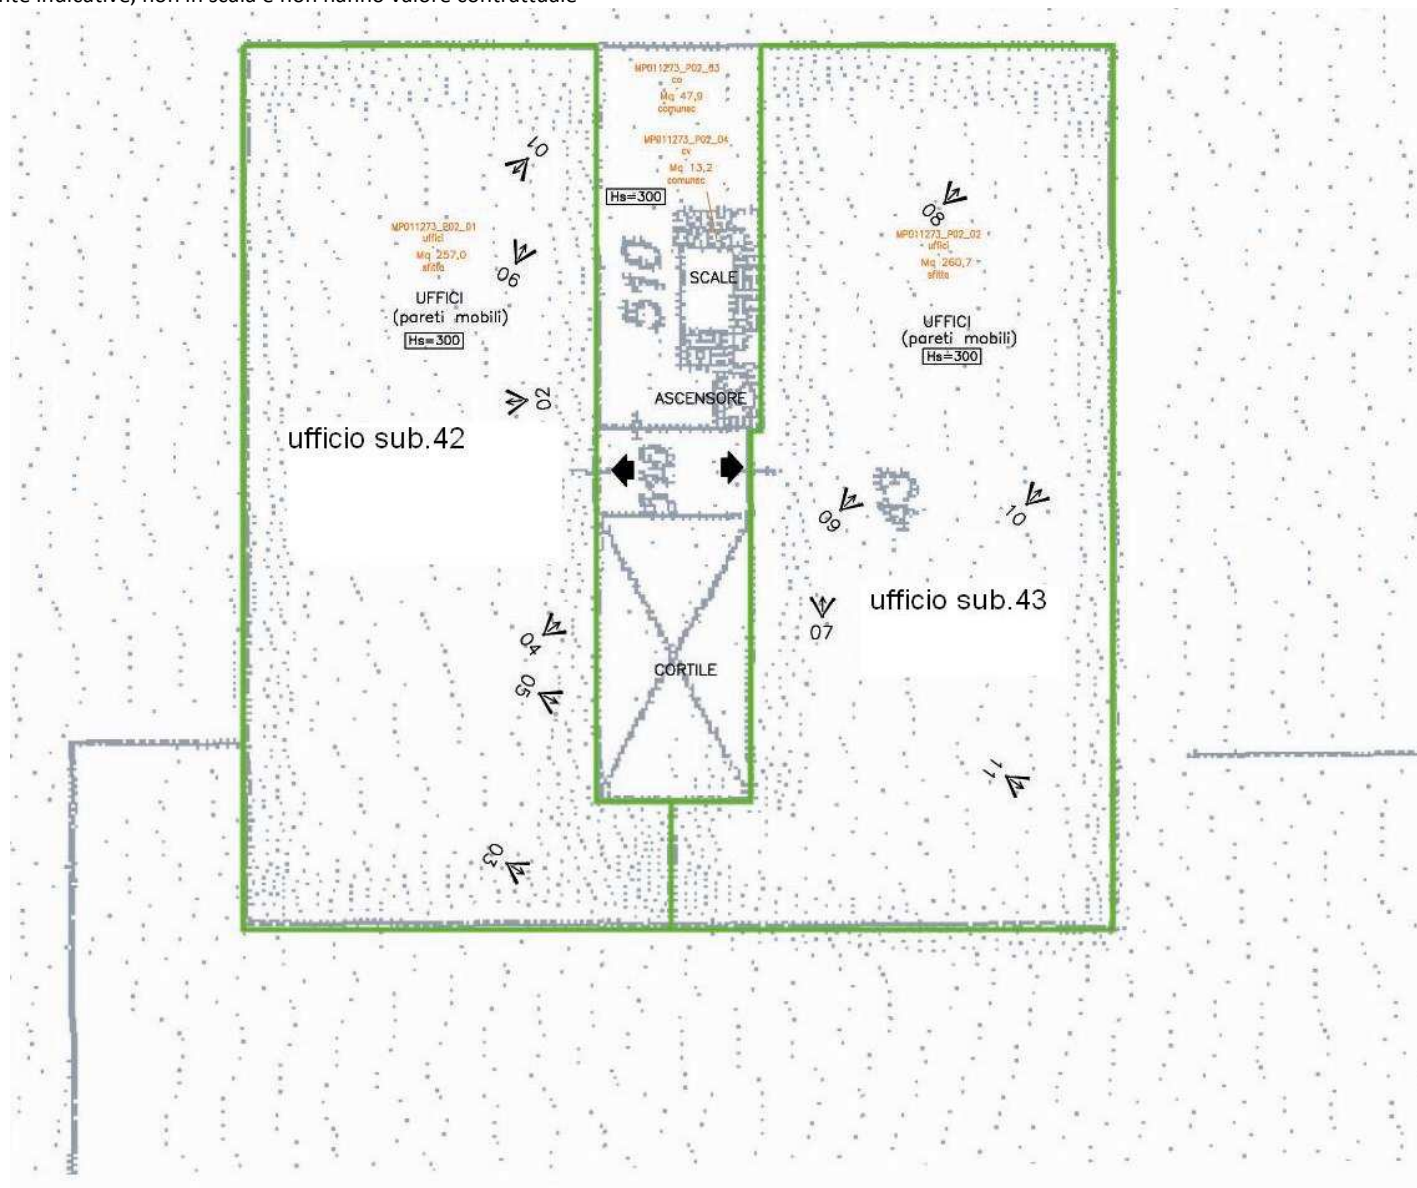

Immobile in Prato – Via Zarini, Via Roma, Via Siena - Piano secondo