

MODULARIO
F. fig. rend. 487



MINISTERO DELLE FINANZE
DIPARTIMENTO DEL TERRITORIO

CATASTO EDILIZIO URBANO (RDL 13-4-1939, n. 652)



MOD. BN (CEU)

LIRE
200

Planimetria di u.i.u. in Comune di **POGGIBONSI**..... via Loc. **Salcefo**

civ. **99**

Estratto N.C.E.U.
scala 1:2000
F°21

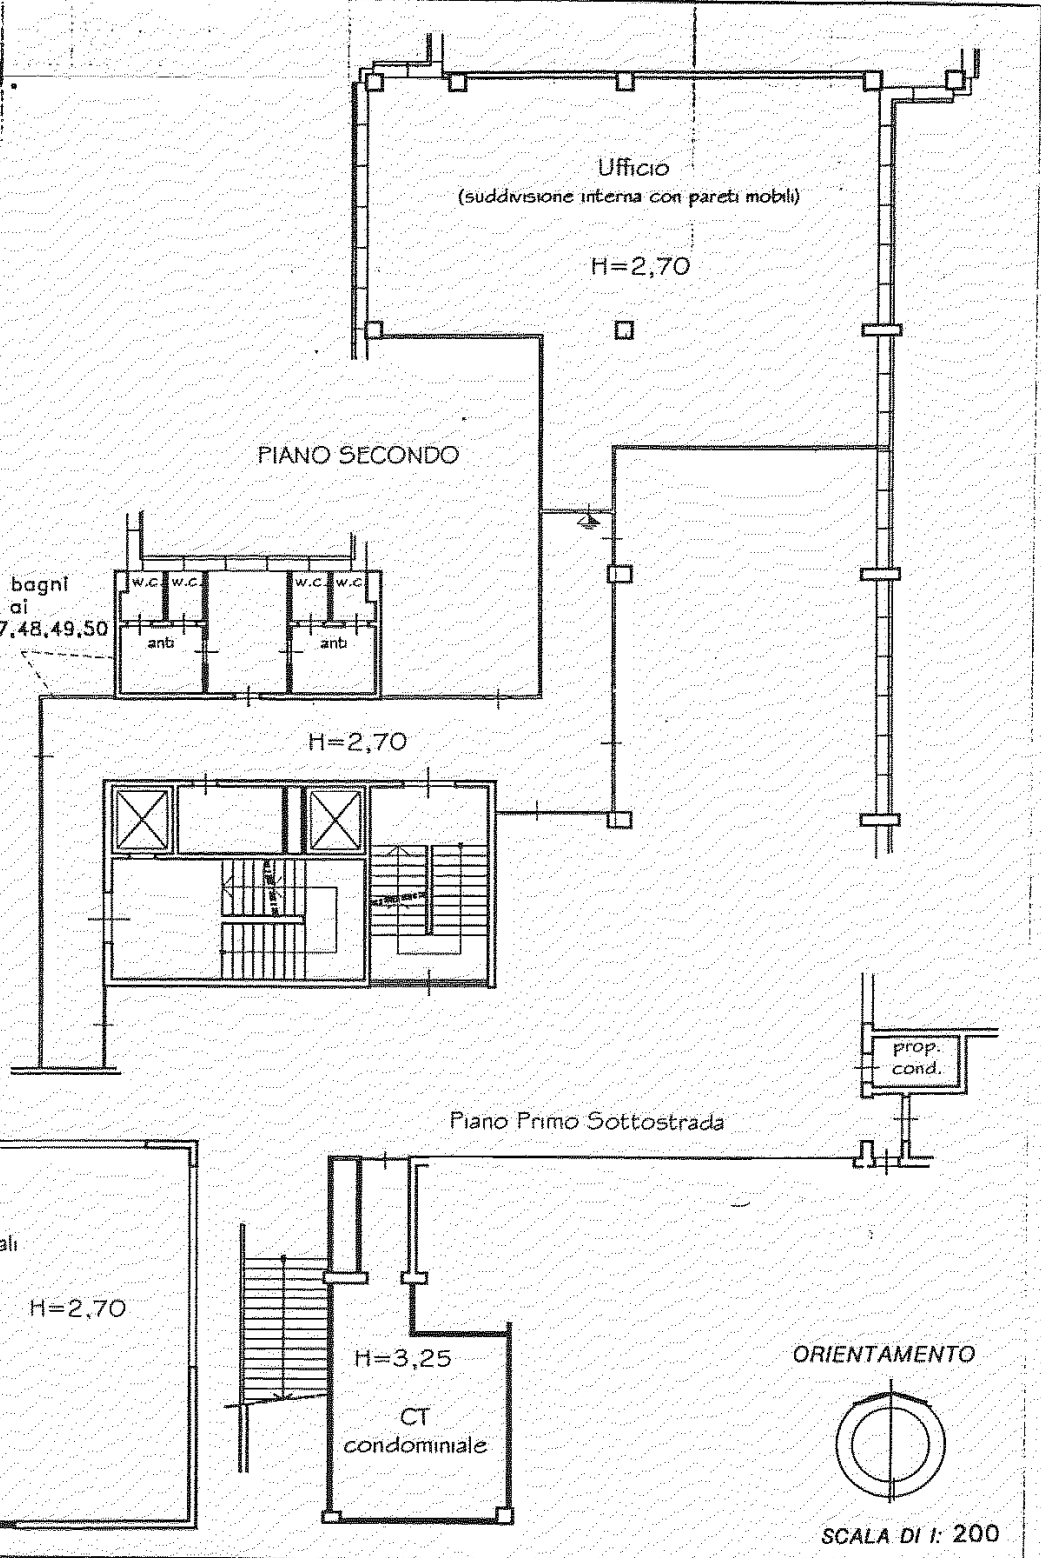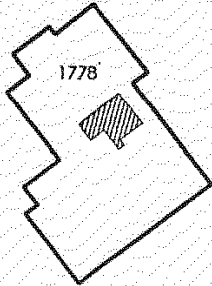

Dichiarazione di N.C.
Denuncia di variazione

Compilata dal Per. Ed. CORBINI NELLO
(Titolo, cognome e nome)

RISERVATO ALL'UFFICIO

Identificativi catastali
F. 21
n. 1778 sub. 50

Iscritto all'albo de. l. Periti Ind.li
della provincia di SIENA 352
data 18-10-01 Firma

