

MODULARIO
F. catasto 213




MINISTERO DELLE FINANZE
DIPARTIMENTO DEL TERRITORIO

MOD. AN (CEU)


CATASTO EDILIZIO URBANO (RDL 13-4-1939, n. 652)

Planimetria di u.i.u. in Comune di P.OGGIBONSI..... via Loc. Salceto..... civ. 99

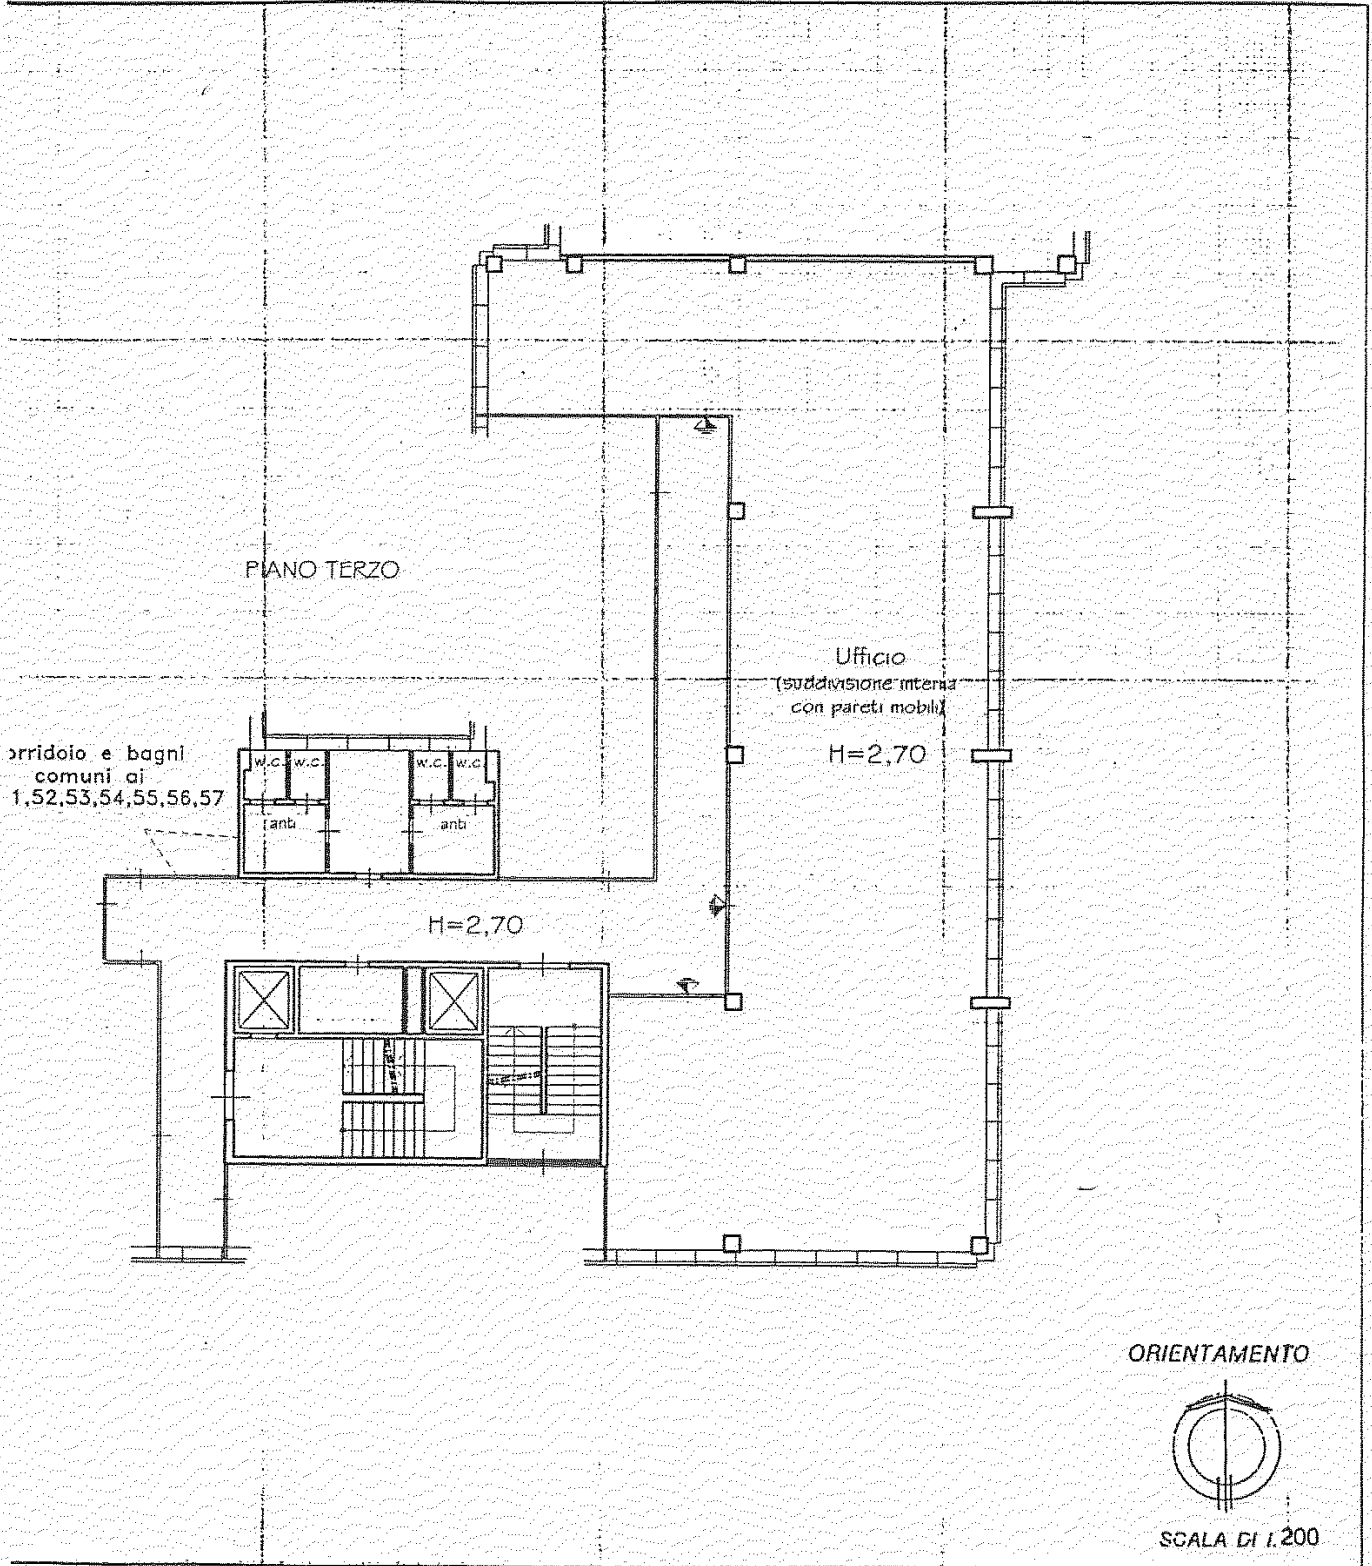

Dichiarazione di N.C.
 Denuncia di variazione
 Identificativi catastali
 21
 1.778 sub. 56

Compilata dal Per. Ed. CORBINI NELLO
 (Titolo, cognome e nome)
 Iscritto all'albo de i Periti Ind.li
 della provincia di SIENA n. 352
 10 OTT 2001 Firma *[Signature]*

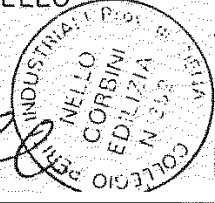

RISERVATO ALL'UFFICIO