

MODULARIO
F. sig. rend. 487



MINISTERO DELLE FINANZE
DIPARTIMENTO DEL TERRITORIO
CATASTO EDILIZIO URBANO (RDL 13-4-1939, n. 652)


MOD. BN (CEU)

LIRE
200

Planimetria di u.i.u. in Comune di **POGGIBONSI**..... via **loc. Salceto**

civ. **99**

Estratto N.C.E.U.
scala 1:2000
F°21

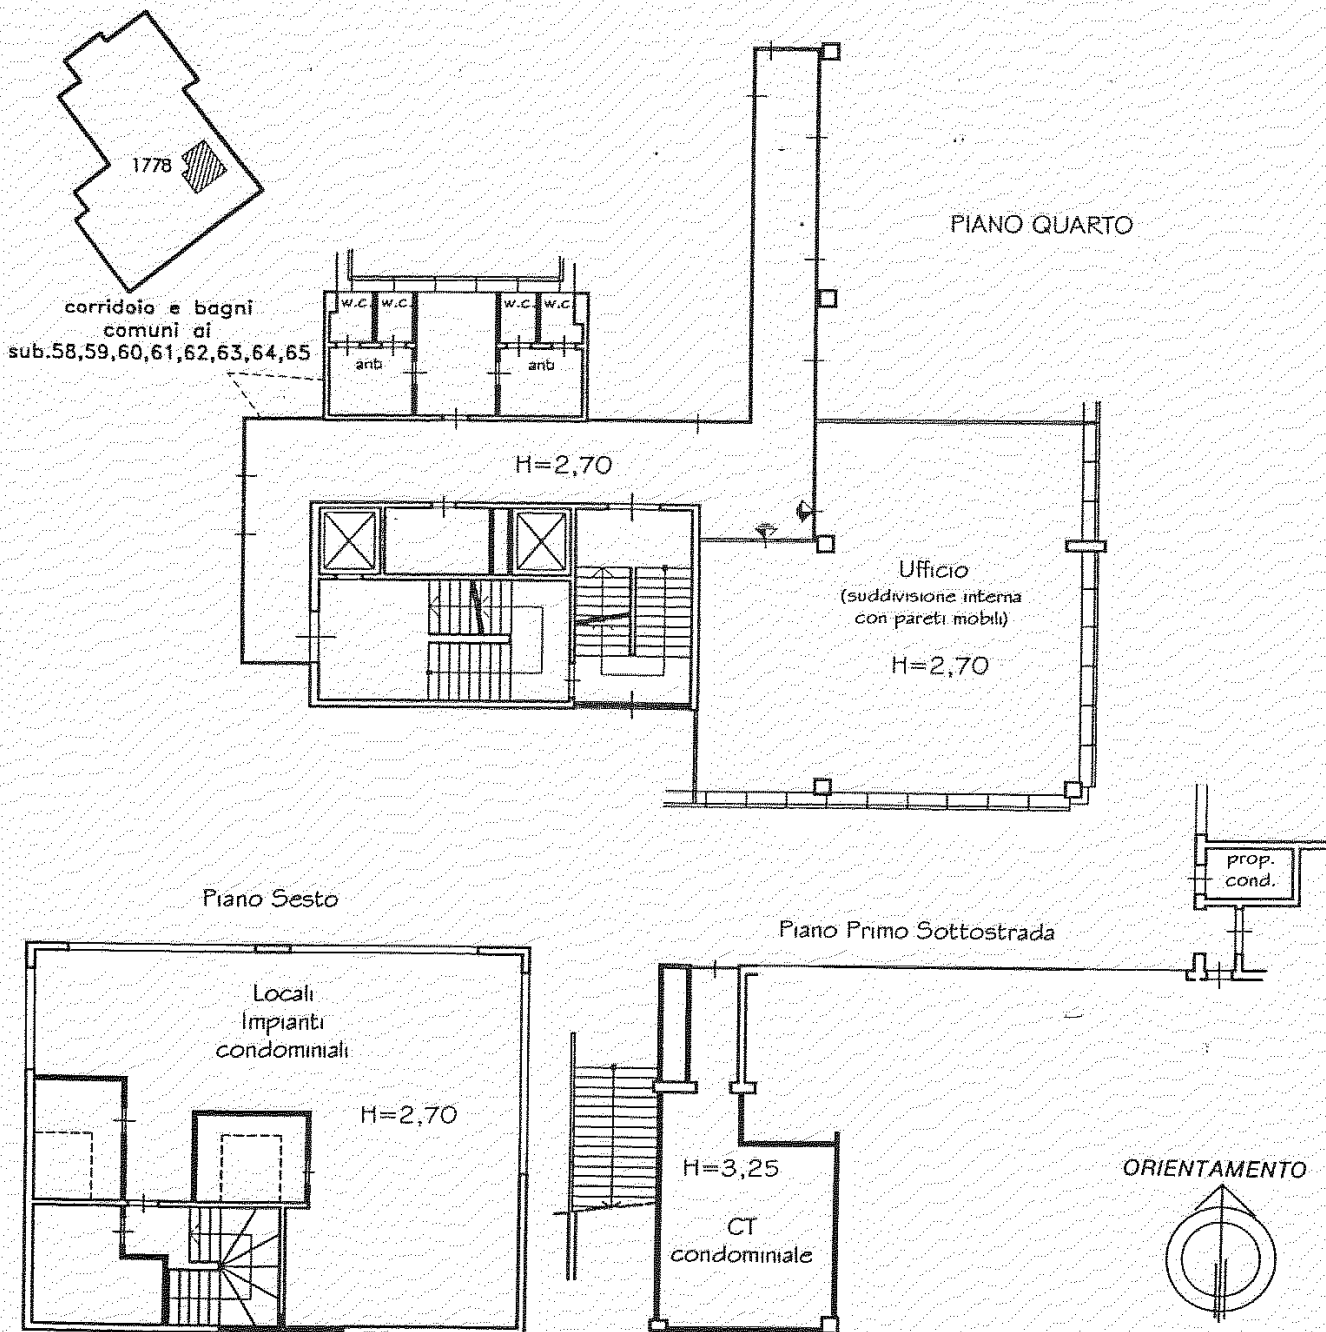

Dichiarazione di N.C.
Denuncia di variazione

Compilata dal **Per. Ed. CORBINI NELLO**
(Titolo, cognome e nome)

RISERVATO ALL'UFFICIO

Identificativi catastali
= 21
n. 1778 sub. 61

Iscritto all'albo de i **Periti Ind.li**
della provincia di **SIENA** 352
data **18-011-2001** Firma *[Signature]*

