


PIANTA PIANO TERRA

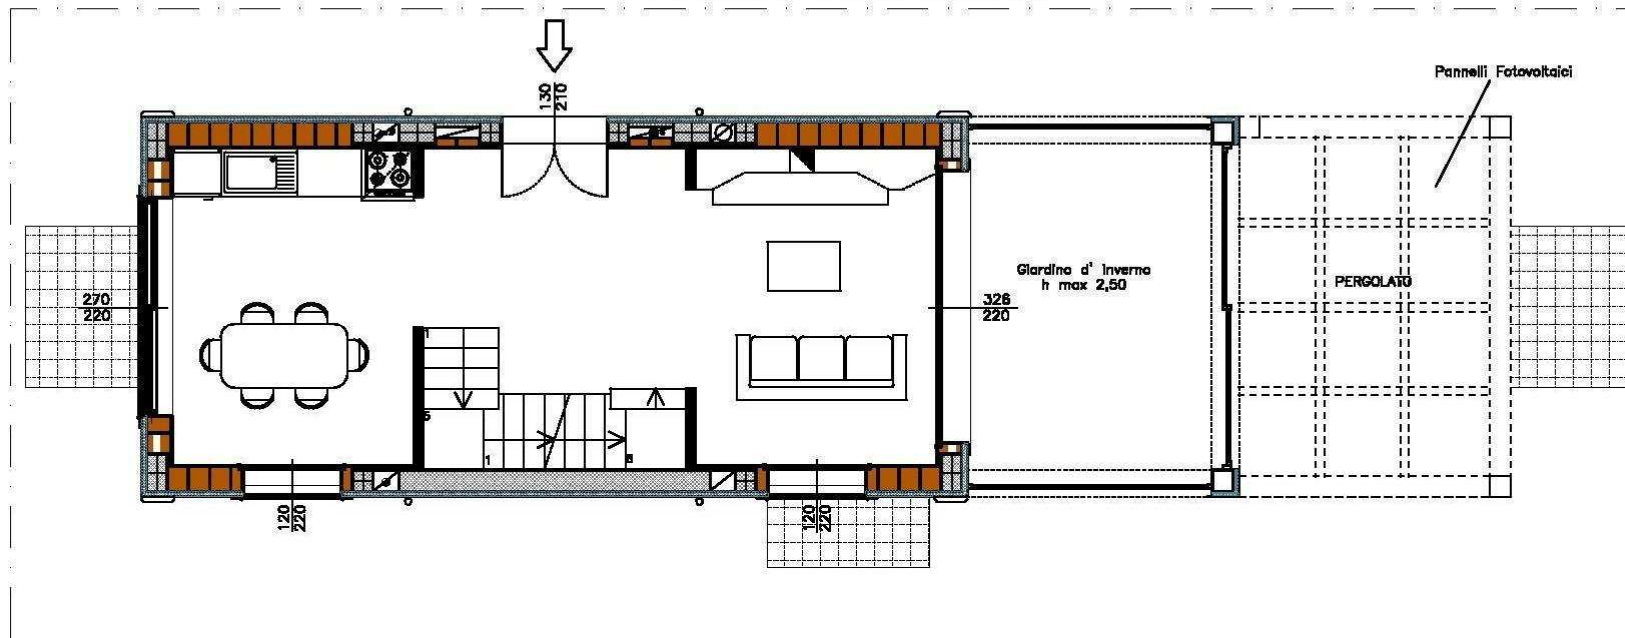

Per il risparmio energetico l'immobile verrà dotato di:

- impianto termico solare per produzione acqua calda sanitaria
- impianto fotovoltaico per la produzione di energia elettrica
- impianto di aspirazione e trattamento aria
- impianto di riscaldamento a pavimento

