

MODULARIO
F. fig. rand. 487




MINISTERO DELLE FINANZE
DIPARTIMENTO DEL TERRITORIO
CATASTO EDILIZIO URBANO (RDL 13-4-1939, n. 652)

MOD. BN (CEU)

LIRE
200
99
civ.


Planimetria di u.i.u. in Comune di POGGIBONSI..... via loc. Salceto

Estratto N.C.E.U.
scala 1:2000
F°21

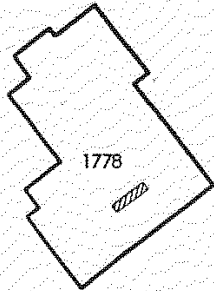



corridoio e bagni
comuni ai
sub. 44, 45, 46, 47, 48, 49, 50

PIANO SECONDO

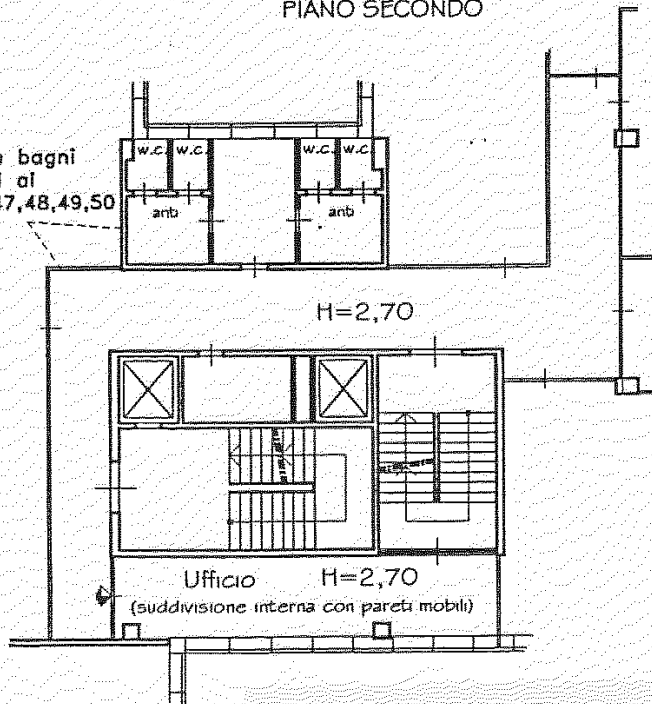

P. 2o
da sub. 44 a sub. 50

Piano Sesto

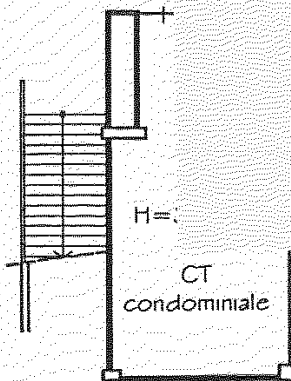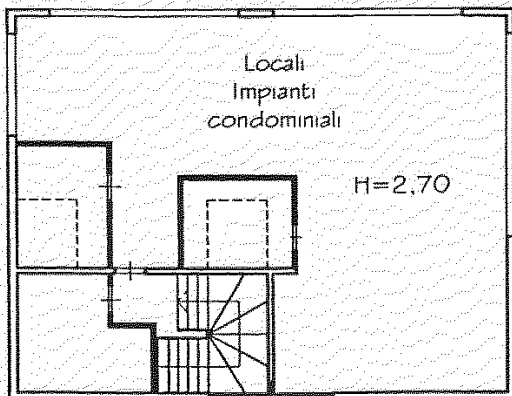

op.
nd.

ENTRO



SCALA DI 1: 200

Dichiarazione di N.C.
Renuncia di variazione

Compilata dal Per. Ed. CORBINI NELLO
(Titolo, cognome e nome)

RISERVATO ALL'UFFICIO

Identificativi catastali
21
1778 sub. 44

Iscritto all'albo de i Periti Ind.li
della provincia di SIENA n. 352
data 18 OTT. 2001 ma

