

MODULARIO
F. rig. rend. 497




MINISTERO DELLE FINANZE
DIPARTIMENTO DEL TERRITORIO
CATASTO EDILIZIO URBANO (RDL 13-4-1939, n. 652)

MOD. BN (CEU)


LIRE
200

Planimetria di u.i.u. in Comune di POGGIBONSI..... via Loc. Salcefo..... civ. 99


Estratto N.C.E.U.
scala 1:2000
F°21

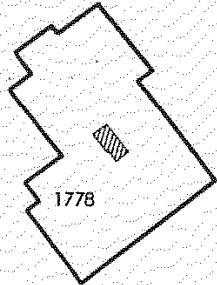



PIANO SECONDO

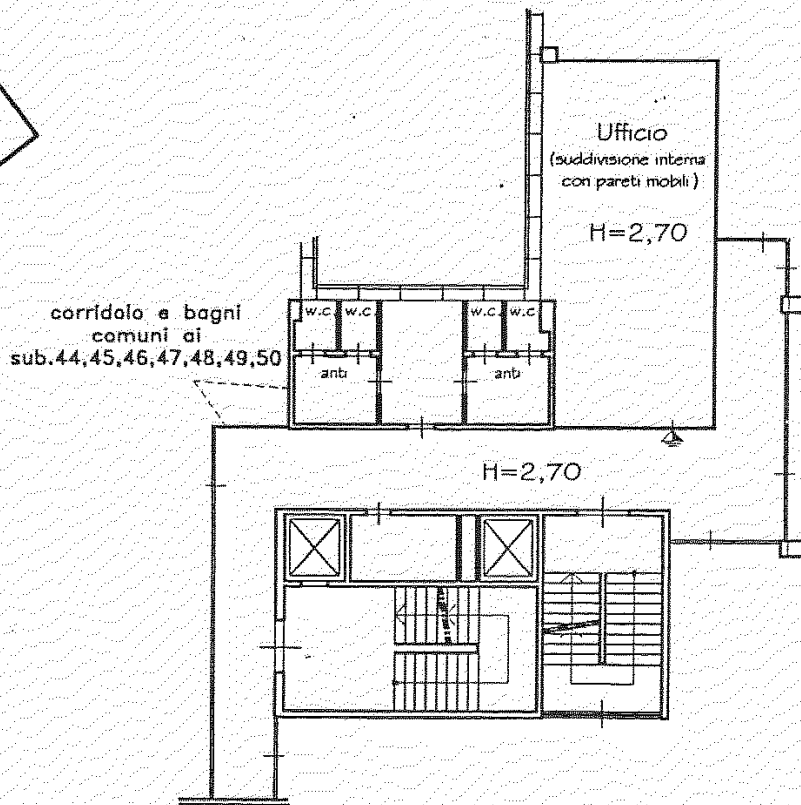

Piano Sesto

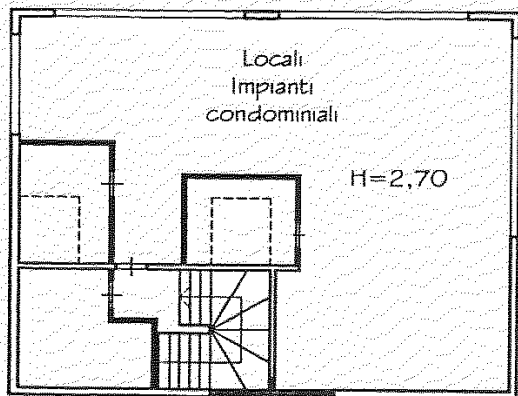

Piano Primo Sottostrada

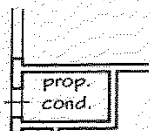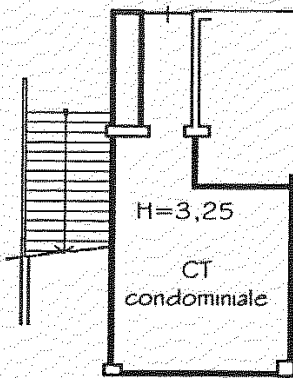

ORIENTAMENTO



SCALA DI 1: 200

Dichiarazione di N.C.
Renuncia di variazione

Compilata dal Per. Ed. CORBINI NELLO
(Titolo, cognome e nome)

RISERVATO ALL'UFFICIO

Identificativi catastali
21
1778 sub. 45

Iscritto all'albo de i. Periti Ind. li
della provincia di SIENA n. 352
data 1-8 OTT. 2001 firma *[Signature]*

