

MODULARIO  
F. fig. rend. 487



MINISTERO DELLE FINANZE  
DIPARTIMENTO DEL TERRITORIO



**CATASTO EDILIZIO URBANO** (RDL 13-4-1939, n. 652)

MOD. BN (CEU)




LIRE  
200  
civ. 99

Planimetria di u.i.u. in Comune di POGGIBONSI..... via Loc. Salceto.....


Estratto N.C.E.U.  
scala 1:2000  
F°21

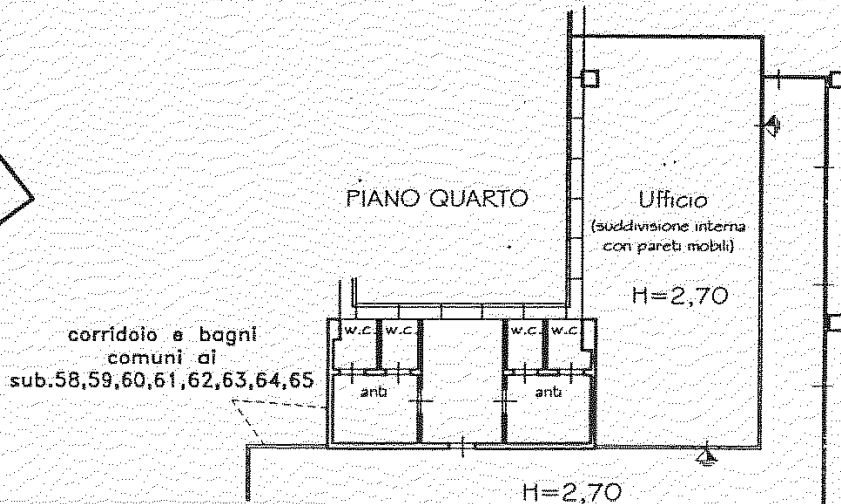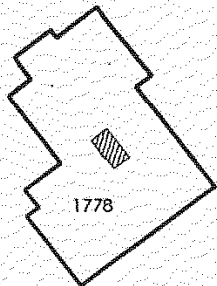

P. 4°  
da sub. 58 a sub. 65

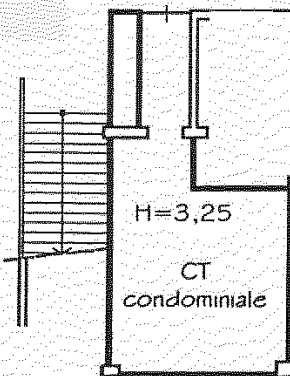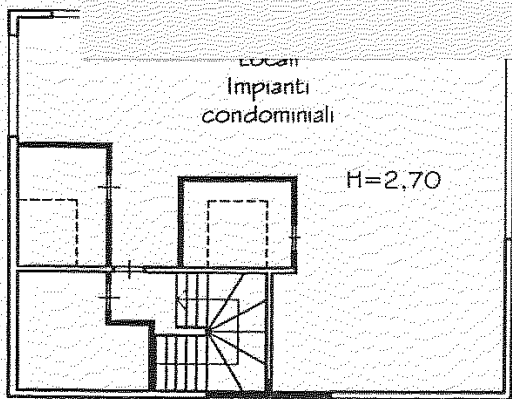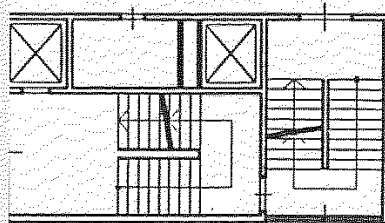

ORIENTAMENTO

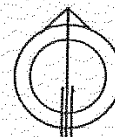

SCALA DI 1: 200

Dichiarazione di N.C.   
Denuncia di variazione

Compilata dal Per. Ed. CORBINI NELLO  
(Titolo, cognome e nome)

RISERVATO ALL'UFFICIO

Identificativi catastali  
21  
1778 sub. 60

Iscritto all'albo de i Periti. Ind. li  
della provincia di SIENA n. 352

data 16 OTT. 2001 Firma

