

MODULARIO  
F. sig. rend. 487




MINISTERO DELLE FINANZE  
DIPARTIMENTO DEL TERRITORIO  
**CATASTO EDILIZIO URBANO** (RDL 13-4-1939, n. 652)

MOD. BN (CEU)

LIRE  
200


Planimetria di u.i.u. in Comune di **POGGIBONSI**..... via **Loc. Salceto**..... civ. **99**.....

Estratto N.C.E.U.  
scala 1:2000  
F°21

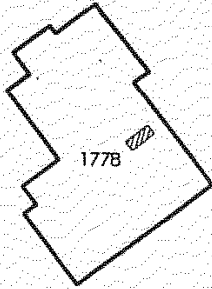


PIANO QUARTO



corridoio e bagni  
comuni ai  
sub.58,59,60,61,62,63,64,65

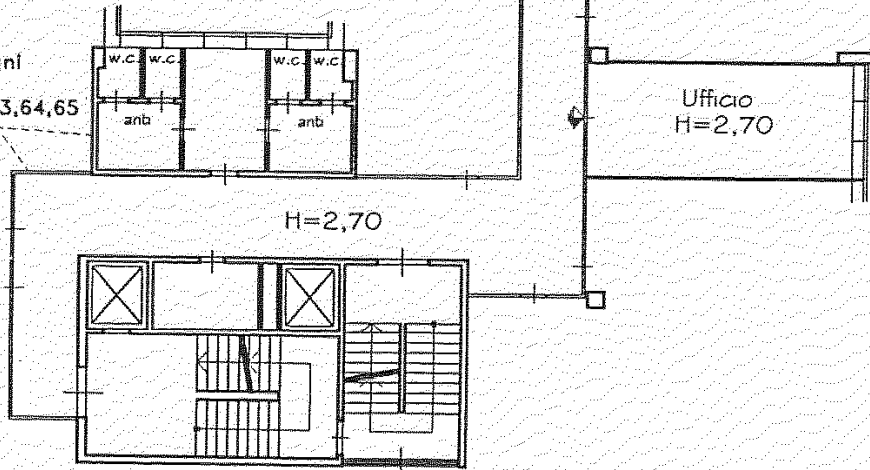


Piano Sesto

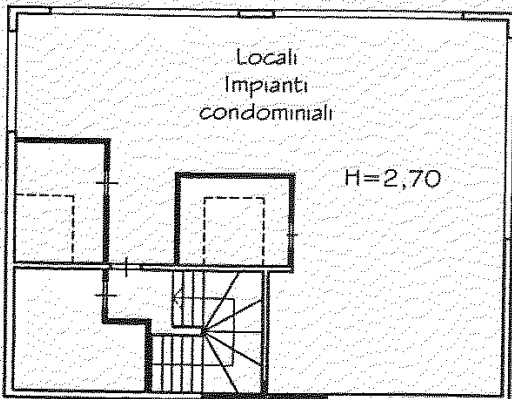

Piano Primo Sottotrada

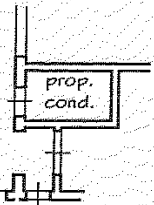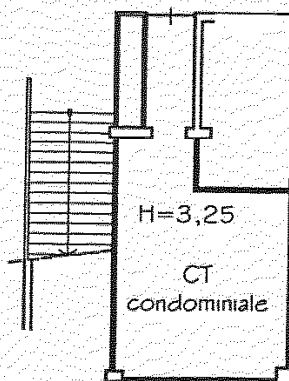

ORIENTAMENTO

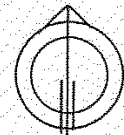

SCALA DI 1: 200

Dichiarazione di N.C.   
Denuncia di variazione

Compilata dal Per. Ed. **CORBINI NELLO**  
(Titolo, cognome e nome)

RISERVATO ALL'UFFICIO

Identificativi catastali  
21  
17.78 sub. 62

Iscritto all'albo dei Periti Ind. Li. 352  
della provincia di SIENA  
data 18 OTT. 2007

