

MODULARIO  
F. rig. rend. 497



MINISTERO DELLE FINANZE  
DIPARTIMENTO DEL TERRITORIO



**CATASTO EDILIZIO URBANO** (RDL 13-4-1939, n. 652)

MOD. BN (CEU)

LIRE  
200


Planimetria di u.i.u. in Comune di **POGGIBONSI**..... via Loc. **Salceto**..... civ. **99**.....

Estratto N.C.E.U.  
scala 1:2000  
F\*21

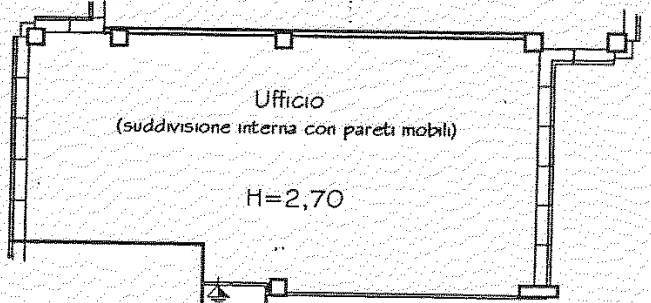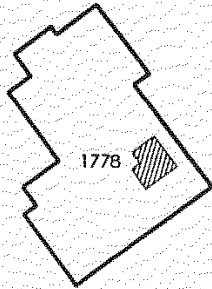


PIANO QUARTO


corridoio e bagni  
comuni di  
sub. 58, 59, 60, 61, 62, 63, 64, 65

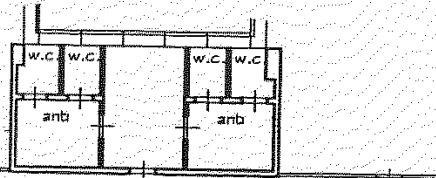

H=2,70

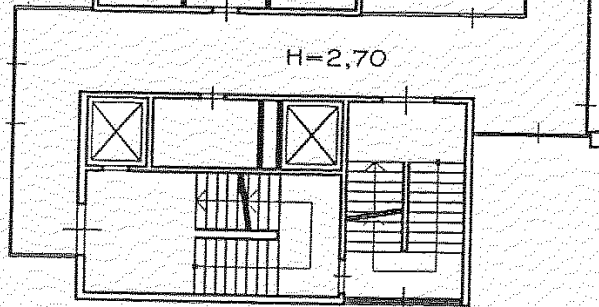


Piano Sesto

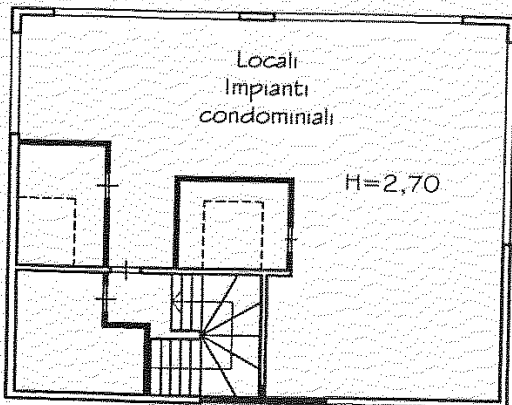


H=2,70

Piano Primo Sottostrada

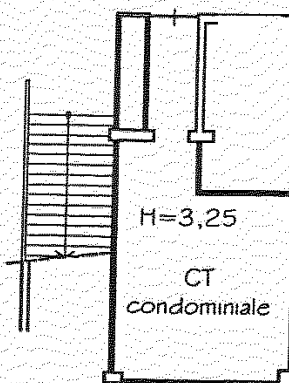


H=3,25

CT  
condominiale

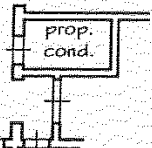

ORIENTAMENTO

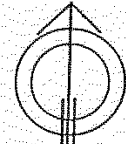

SCALA DI 1: 200

Dichiarazione di N.C.   
Denuncia di variazione

Compilata dal Per. Ed. CORBINI NELLO  
(Titolo, cognome e nome)

RISERVATO ALL'UFFICIO

Identificativi catastali  
: 21  
i. 1778..... sub. 65.....

Iscritto all'albo de i. Periti Ind. li  
della provincia di SIENA 352  
data 18 OTT. 2007 Firma [Signature]

